


# DÉGAGEMENT RÉDUIT AVANT

DEGAGEMENT  
REQUIS (d)

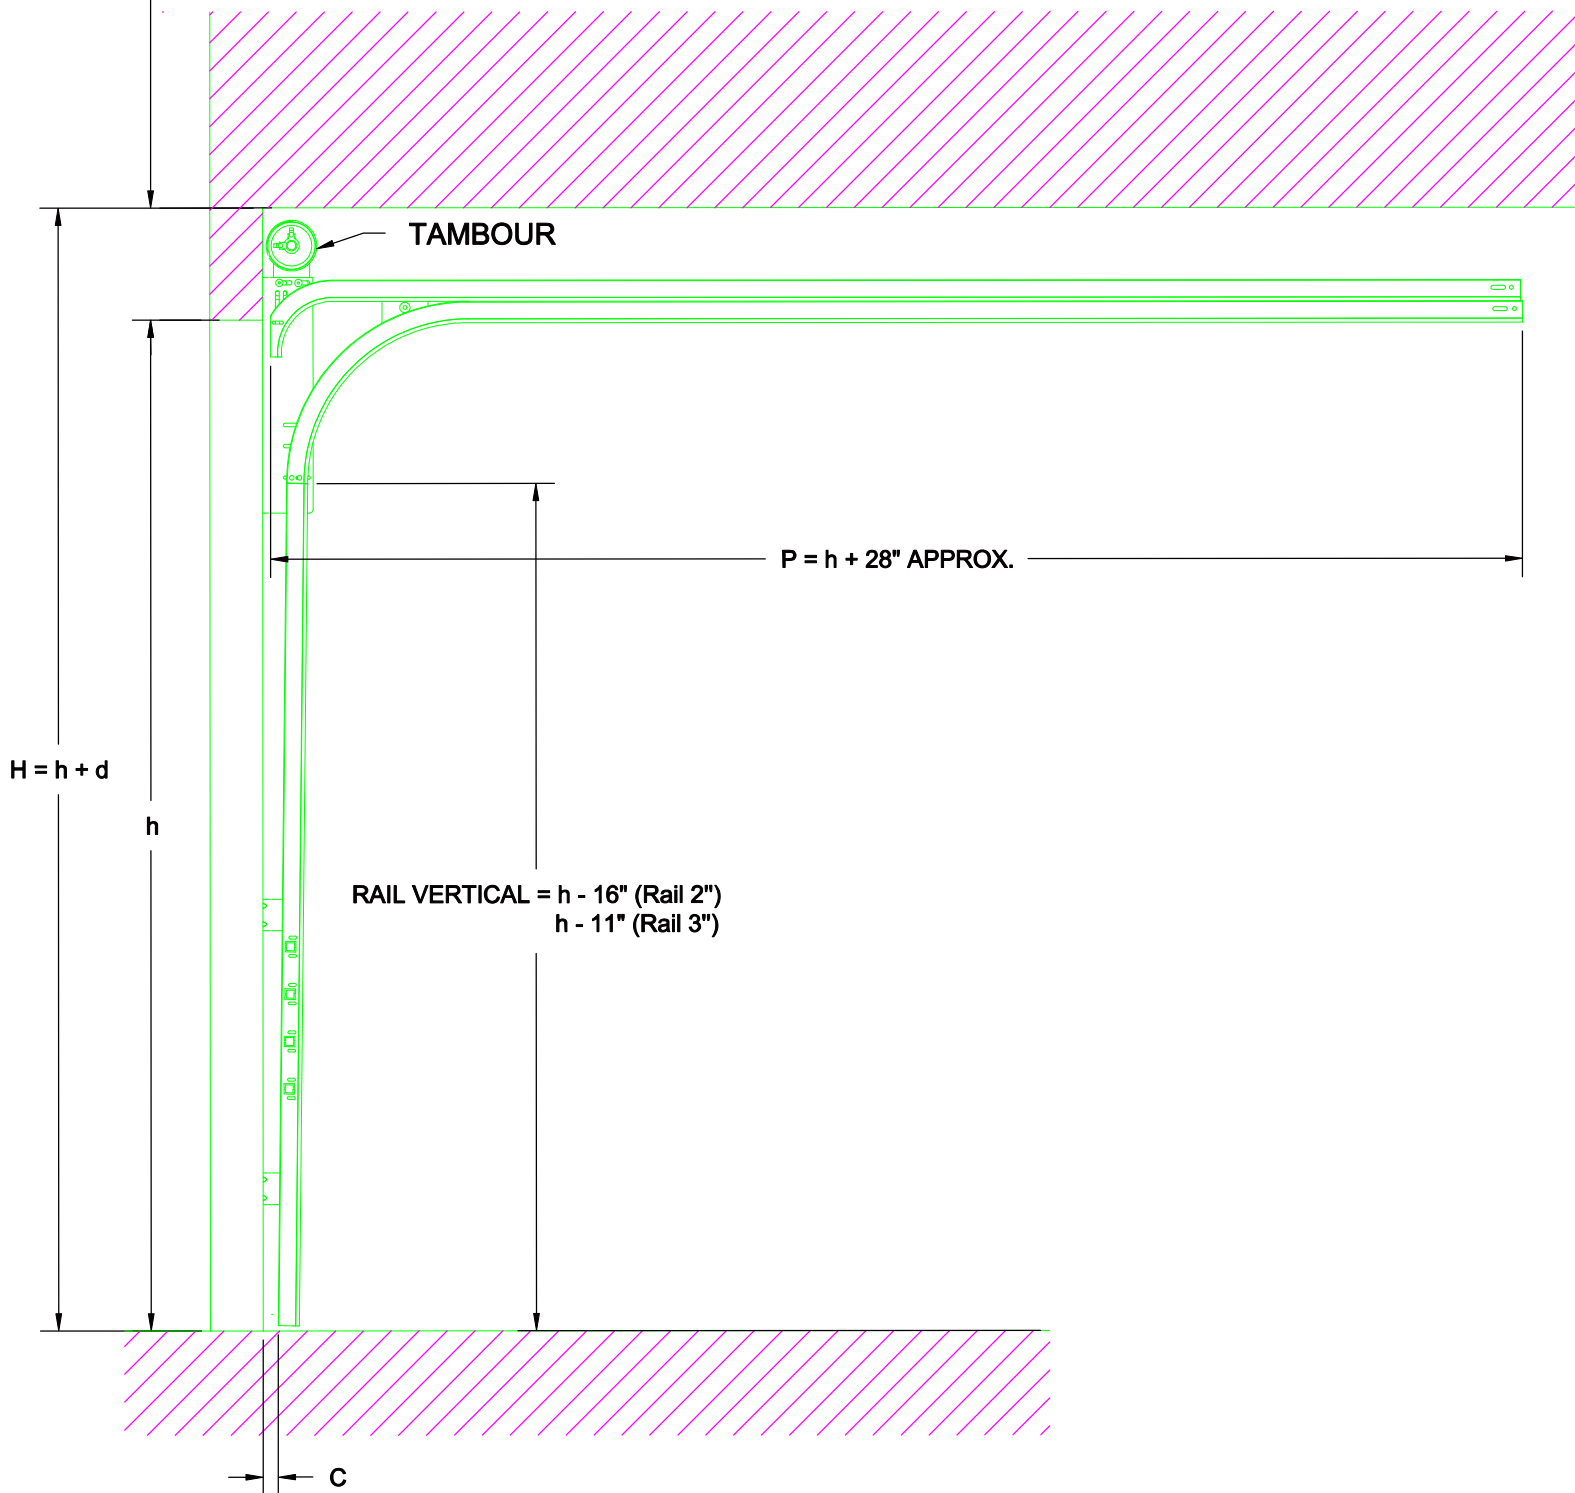

RAIL VERTICAL =  $h - 16''$  (Rail 2")  
 $h - 11''$  (Rail 3")

$P = h + 28''$  APPROX.

$H = h + d$

$h$

$c$

Épaisseur de la porte	Dimension "C"
1 3/8"	1 1/8"
1 3/4"	1 1/2"
2"	1 3/4"
2 3/8"	2 1/8"

$h$  = hauteur de la porte  
 $H$  = hauteur total  
 $d = 8''$  (Rail 2")  
 $13''$  (Rail 3")