


SURÉLEVATION

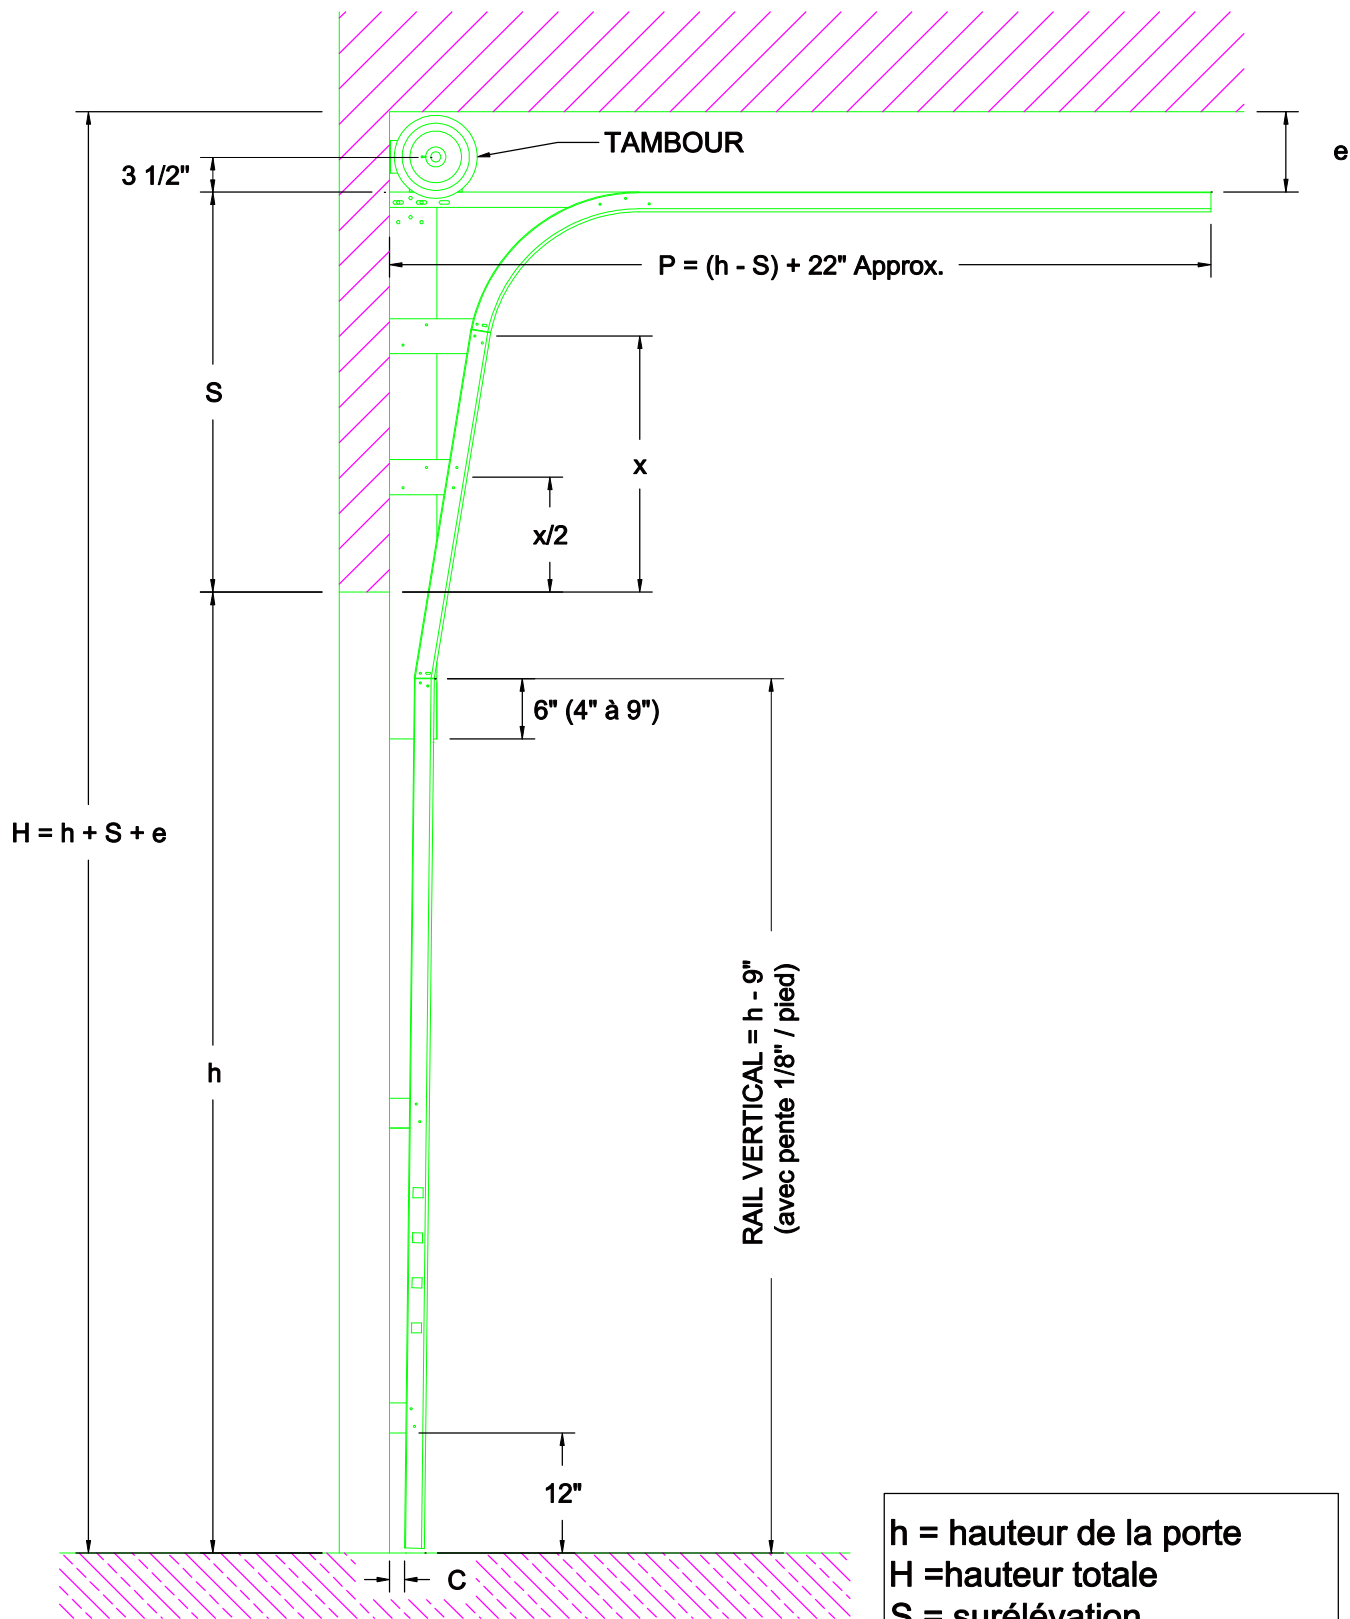

Épaisseur de la porte	Dimension "C"
1 3/8"	1 1/8"
1 3/4"	1 1/2"
2"	1 3/4"
2 3/8"	2 1/8"

h = hauteur de la porte
H = hauteur totale
S = surélévation

TAMBOUR	
e = 8" avec	5250-54
9" avec	5750-120
10" avec	6375-164
10" avec	8.00-120 HL